


# 外構平面図

S=1:300

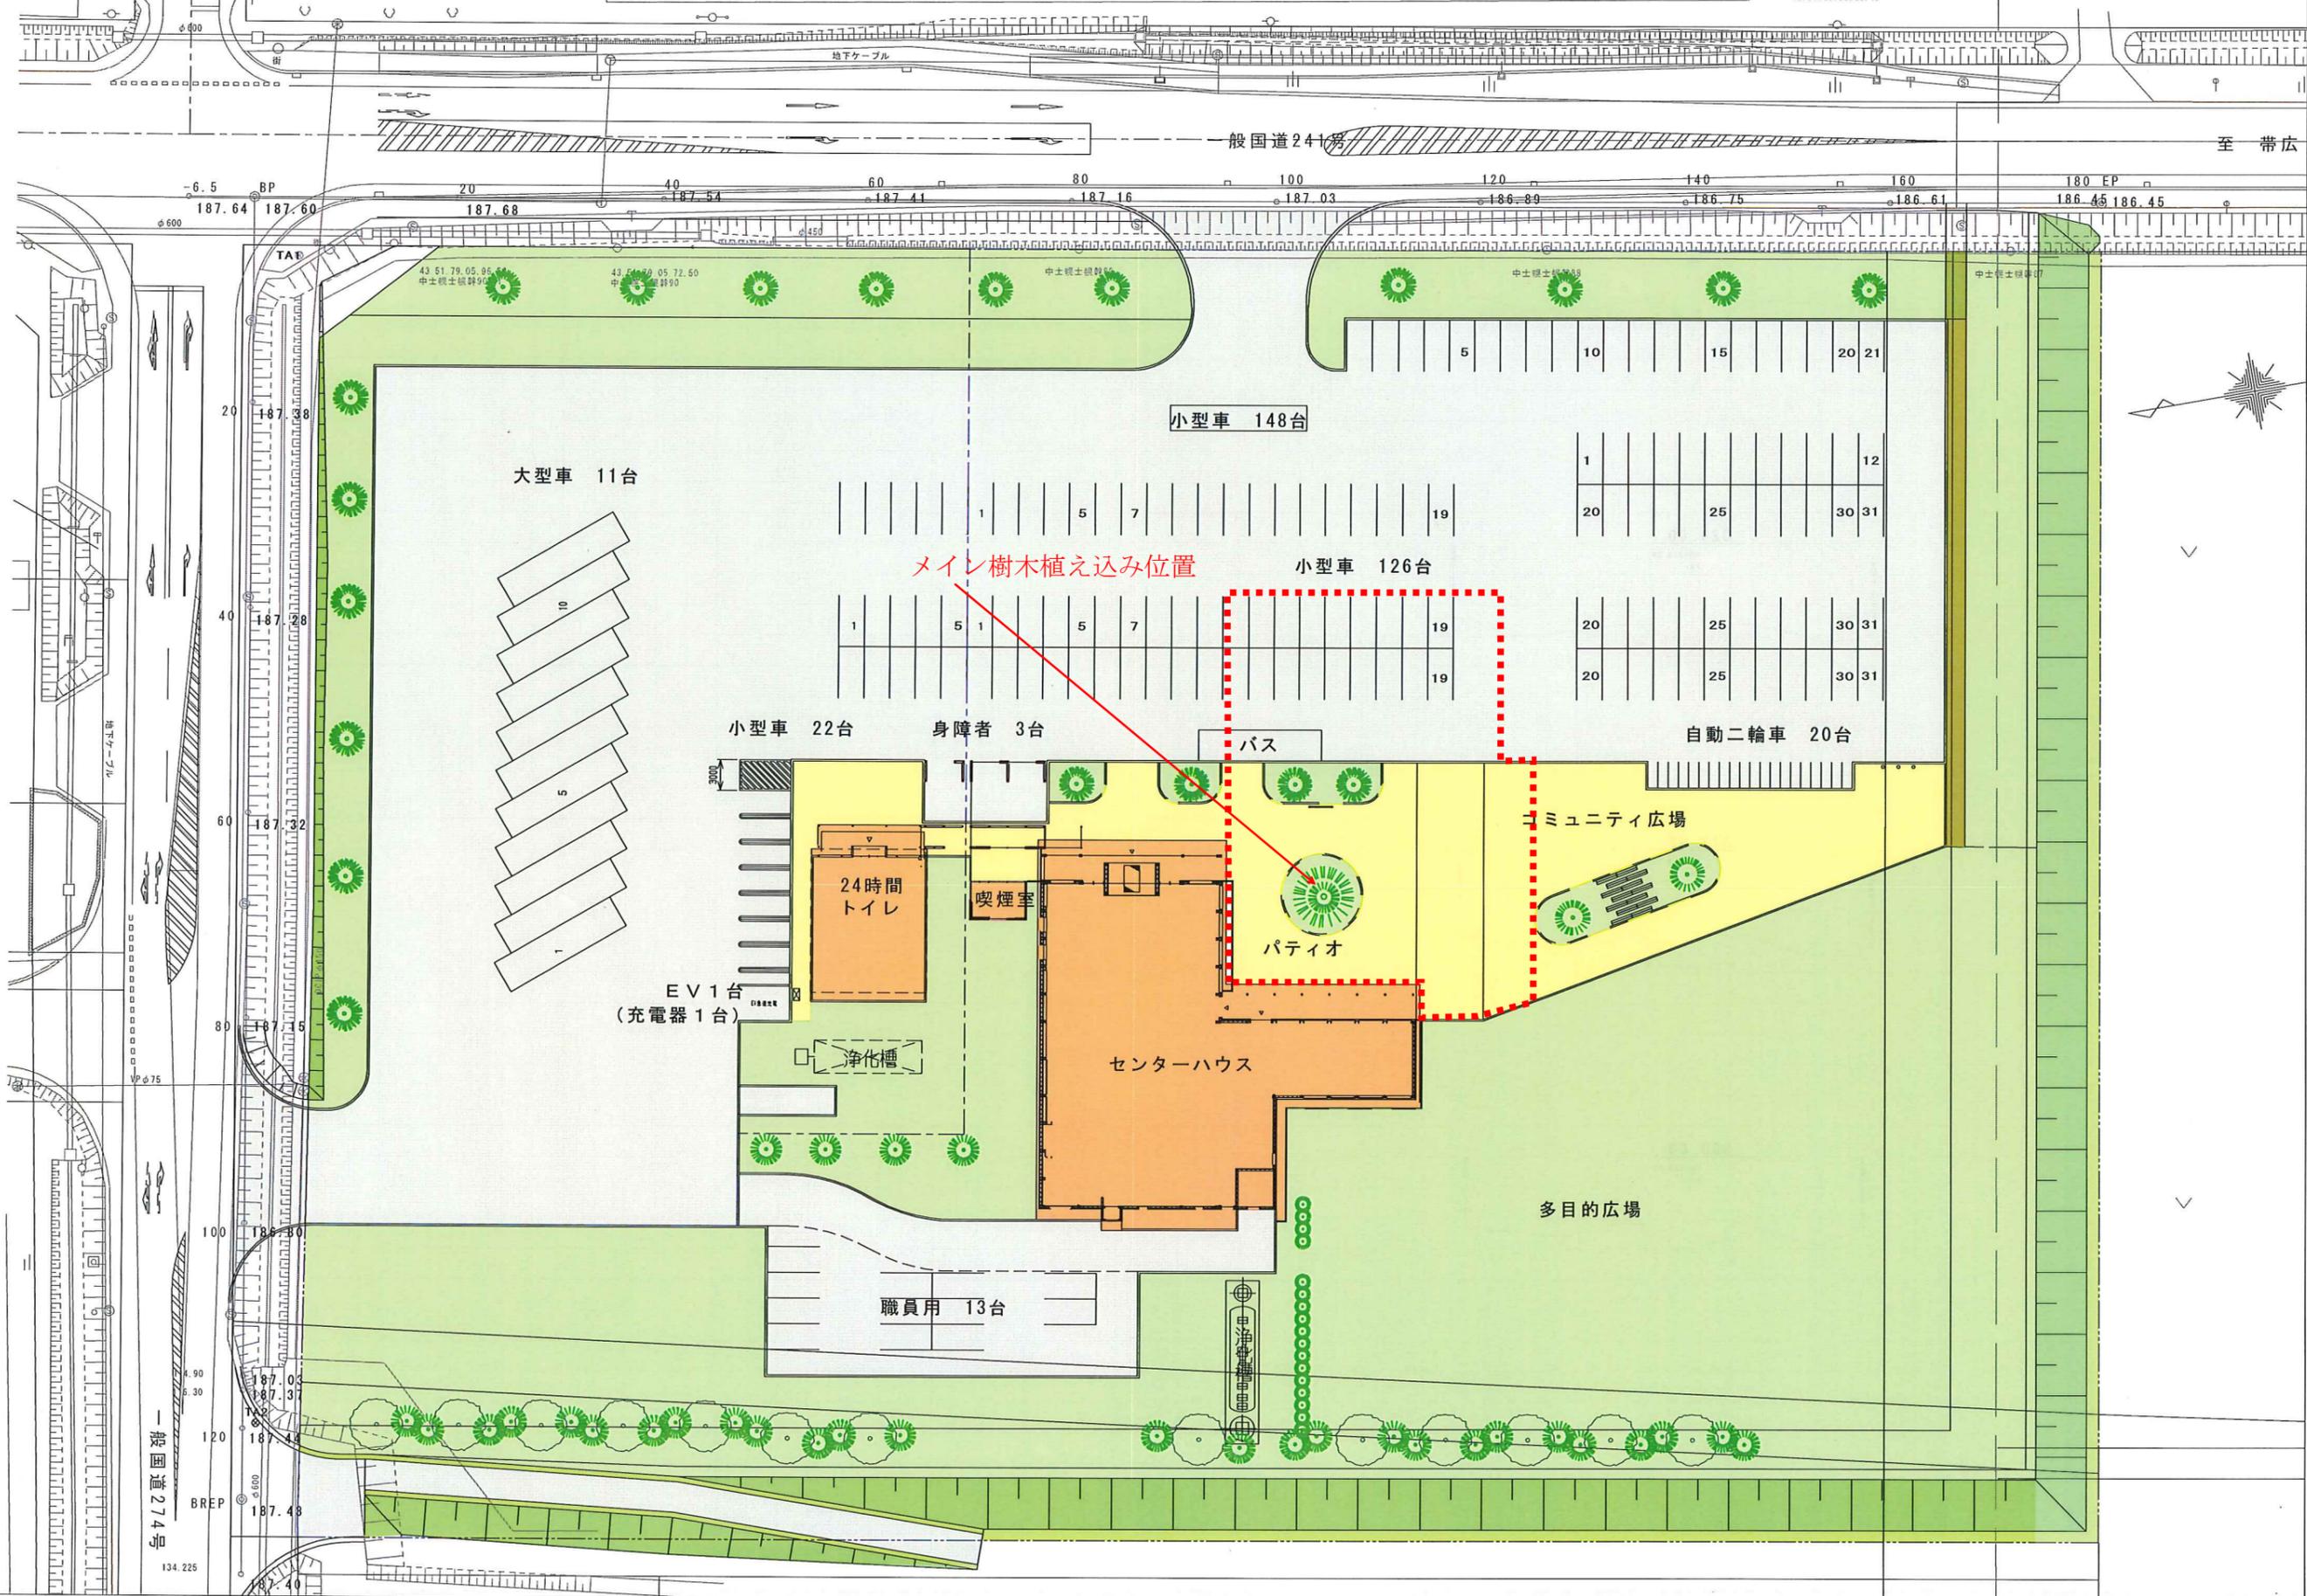

メイン樹木植え込み位置

大型車 11台

小型車 148台

小型車 126台

小型車 22台

身障者 3台

バス

自動二輪車 20台

EV 1台  
(充電器 1台)

浄化槽

24時間  
トイレ

喫煙室

パティオ

コミュニティ広場

センターハウス

多目的広場

職員用 13台

一般国道274号

至 帯広